


ΕΦΗΜΕΡΙΣ ΤΗΣ ΚΥΒΕΡΝΗΣΕΩΣ

ΤΗΣ ΕΛΛΗΝΙΚΗΣ ΔΗΜΟΚΡΑΤΙΑΣ

ΤΕΥΧΟΣ ΤΕΤΑΡΤΟ Αρ. Φύλλου 653

28 Ιουλίου 2004

ΑΠΟΦΑΣΕΙΣ

Αριθ. 3122

Καθορισμός ορίων αιγιαλού και παραλίας στην περιοχή «Φονιά» Νήσου Σαμοθράκης του Ν. Εβρου.

Ο ΓΕΝΙΚΟΣ ΓΡΑΜΜΑΤΕΑΣ
ΠΕΡΙΦΕΡΕΙΑΣ ΑΝΑΤΟΛΙΚΗΣ ΜΑΚΕΔΟΝΙΑΣ - ΘΡΑΚΗΣ

Έχοντας υπόψη:

1. Τις διατάξεις του Ν. 2971/2001 (ΦΕΚ 285/τ.Α΄/ 19.12.2001) «Περί αιγιαλού και παραλίας».

2. Τις διατάξεις του Ν.Δ. 439/1970 «περί συμπληρώσεως των διατάξεων περί αιγιαλού».

3. Τις διατάξεις του Ν. 3200/1955 «Περί διοικητικής αποκέντρωσης» όπως αυτές τροποποιήθηκαν και ισχύουν σήμερα με τα Ν.Δ. 532/1970, Β.Δ. 704/1970, Β.Δ. 705/1970, Β.Δ. 192/1972, Π.Δ. 71/1984, Π.Δ. 347/1986. Ν. 2026/1992 και Π.Δ. 97/1993.

4. Τις διατάξεις του άρθρου 19 παράγρ. 5 Ν. 2344/1995, του άρθρου 52 παρ. 6 Ν. 2218/1994, του άρθρου 4 παρ. 7 του Ν. 2240/1994, δυνάμει των οποίων αρμοδιότητες του Υπουργείου Οικονομικών που είχαν μεταβιβασθεί στους Νομάρχες, ανήκουν στον Περιφερειακό Δ/ντή, σε συνδυασμό με αυτές του άρθρου 14 παρ. 2 του Ν. 2399/1996, με τις οποίες προβλέπεται η κατάργηση των θέσεων των Περ/κών Δ/ντών, οι αρμοδιότητες πλέον του οποίου περιήλθαν στο Γενικό Γραμματέα της Περιφέρειας και ασκούνται από τον Αναπληρωτή Περ/κό Δ/ντή.

5. Τις διατάξεις του τετάρτου εδαφίου της παρ. 2 του άρθρου 1 και της παρ. 6 του ιδίου άρθρου του Ν.2503/1997 «Διοίκηση, οργάνωση, στελέχωση της Περιφέρειας, ρύθμιση θεμάτων για την Τοπική Αυτοδιοίκηση και άλλες διατάξεις» (ΦΕΚ 107/Α), σύμφωνα με τις οποίες οι Περιφερειακές Υπηρεσίες του Υπουργείου Οικονομικών, που συγκροτούσαν την Περιφερειακή Διοίκηση του Νομού ή της Νομαρχίας, δεν υπήχθησαν στην ενιαία οργανική μονάδα της Περιφέρειας, ούτε καταργήθηκαν, αλλά αποτελούν από 1.9.1997, Υπηρεσίες του Υπουργείου Οικονομικών.

6. Το υπ'αριθ. 28979/31.7.1997 έγγραφο της Δ/νσης Διοίκησης του Υπουργείου Εσωτερικών, Δημόσιας Διοίκησης και Αποκέντρωσης σύμφωνα με το οποίο οι αρμοδιότητες του Γενικού Γραμματέα της Περιφέρειας σε θέματα Υπηρεσιών του Υπουργείου Οικονομικών, μεταφέρονται από 1.9.1997 στον Υπουργό Οικονομικών.

7. Την υπ' αριθμ. 14650/ΔΙΟΕ85/17.3.2004 (ΦΕΚ 519 Τ.Β΄/17.3.2004) κοινή απόφαση των Πρωθυπουργού και Υπουργού Οικονομικών, περί καθορισμού αρμοδιοτήτων του Υφυπουργού Οικονομίας και Οικονομικών.

8. Τις διατάξεις της παρ. 21 του άρθρου 46 του Ν. 3220/2004 (ΦΕΚ 15/τ.Α΄/28.1.2004) «Μεταβίβαση αρμοδιοτήτων του Υπουργού Οικονομίας και Οικονομικών στο Γενικό Γραμματέα της Περιφέρειας».

9. Το υπ' αριθ. 1030067/296/Α0006/7.4.2004 έγγραφο της Δ/νσης Οργάνωσης της Γενικής Δ/νσης Διοικητικής Υποστήριξης του Υπουργείου Οικονομίας και Οικονομικών «Διευκρινίσεις για τις αρμοδιότητες των Υφυπουργών Οικονομίας και Οικονομικών που περιέχονται από 10.4.2004 στους Γεν. Γραμματείς Περιφερειών».

10. Την από 20.6.2003 έκθεση της Επιτροπής καθορισμού των ορίων αιγιαλού, παραλίας στην περιοχή «Φονιά» Νήσου Σαμοθράκης Ν. Εβρου και το από 20.5.2003 τοπογραφικό υψομετρικό διάγραμμα, εξαρτημένο από το κρατικό τριγωνομετρικό δίκτυο κλίμακας 1:500, το οποίο έχει συνταχθεί από τον Πτυχιούχο Τοπογράφο Μηχανικό Τ.Ε. Κριτή Κριτού , σε τρεις (3) πινακίδες και ελέγχθηκε για την ακρίβεια της αποτύπωσης στις 20.6.2003 από τον Παναγιώτη Κυβέλο Τοπ/φο Μηχ/κό με Γ΄ βαθμό της Κτηματικής Υπηρεσίας Ν. Εβρου και θεωρήθηκε την ίδια ημερομηνία από τον Παναγιώτη Κυβέλο Τοπ/φο Μηχ/κό με Γ΄ βαθμό της Κτηματικής Υπηρεσίας Ν. Εβρου.

11. Το υπ' αριθ. Φ544.5/46/04/ΣΧ.25/12.1.2004 έγγραφο του Γενικού Επιτελείου Ναυτικού.

12. Το υπ' αριθμ. 881/20.5.2004 έγγραφο της Κτηματικής Υπηρεσίας Ν. Εβρου, αποφασίζουμε:

Επικυρώνουμε την από 20.6.2003 έκθεση της κατά το άρθρο 3 του Ν. 2971/2001 αρμόδιας Επιτροπής περί καθορισμού των ορίων αιγιαλού και παραλίας στην περιοχή «Φονιά» της Νήσου Σαμοθράκης Ν. Εβρου, καθώς επίσης και το από 20.5.2003 τοπογραφικό υψομετρικό διάγραμμα, κλίμακας 1:500, το οποίο έχει συνταχθεί από τον Πτυχιούχο Τοπογράφο Μηχανικό Τ.Ε. Κριτή Κριτού σε τρείς (3) πινακίδες, ελέγχθηκε ως προς την ακρίβεια της αποτύπωσης στις 20.6.2003 από τον Παναγιώτη Κυβέλο Τοπ/φο Μηχ/κό με Γ΄ βαθμό της Κτηματικής Υπηρεσίας Ν. Εβρου και θεωρήθηκε την ίδια ημερομηνία από τον Παναγιώτη Κυβέλο Τοπ/φο Μηχ/κό με Γ΄ βαθμό της Κτηματικής Υπηρεσίας Ν. Εβρου.

Στο τοπογραφικό αυτό διάγραμμα καθορίστηκε η οριο-

γραμμή του αιγιαλού με κόκκινη συνεχή πολυγωνική γραμμή, με στοιχεία Α100, Α101, Α102 ...., Α114 .

Η οριογραμμή της παραλίας με κίτρινη συνεχή πολυγωνική γραμμή, με στοιχεία Π100, Π101, Π102, ..., Π114.

Καθορίζεται ζώνη παραλίας πλάτους 15 μ. παντού, διότι δεν εξυπηρετούνται οι σκοποί του άρθρου 1 παρ. 2 του Ν. 2971/2001.

Αποφαίνεται ότι δεν υφίσταται παλαιός αιγιαλός.

Δεν εξαιρείται από τη ζώνη παραλίας η περίφραξη που υφίσταται σ' αυτή.

Οι κορυφές των οριογραμμών εξασφαλίζονται με σταθερά πολυγωνομετρικά σημεία εντεταγμένα στο κρατικό δίκτυο.

Η παρούσα απόφαση μαζί με την έκθεση της Επιτροπής και το τοπογραφικό διάγραμμα, να δημοσιευθούν στην Εφημερίδα της Κυβερνήσεως.

Κομοτηνή, 10 Ιουνίου 2004

Ο Γενικός Γραμματέας Περιφέρειας
ΜΙΧΑΛΗΣ ΑΓΓΕΛΟΠΟΥΛΟΣ

ΕΚΘΕΣΗ
ΕΠΙΤΡΟΠΗΣ ΚΑΘΟΡΙΣΜΟΥ ΤΩΝ ΟΡΙΩΝ
ΤΟΥ ΑΙΓΙΑΛΟΥ ΚΑΙ ΠΑΡΑΛΙΑΣ
(Άρθρο 3 Ν. 2971/2001)

Για τον καθορισμό των ορίων Αιγιαλού και Παραλίας και Παλαιού Αιγιαλού στην περιοχή «Φονιά» Νήσου Σαμοθράκης Ν. Έρβρου.

Στην Σαμοθράκη σήμερα 20.6.2003 οι υπογράφοντες:

1. Μπαμπαλίδου Ευαγγελία, Προϊσταμένη Κτηματικής Υπηρεσίας Ν. Έβρου, ως Πρόεδρος.

2. Παναγιώτης Κυβέλος, Τοπογράφος Μηχ., υπάλληλος Κτηματικής Υπηρεσίας Ν. Έβρου, ως μέλος.

3. Μαμουγιώργης Πέτρος, Ανθ/στής Λ. Σ., Αναπλ. Λιμενάρχη Σαμοθράκης, ως μέλος.

4. Ψαράς Απόστολος, Αναπλ. Δ/ντής Πολ/μίας και Περ/ντος Νομαρχιακού Διαμερίσματος Έβρου, ως μέλος.

5. Πασσοπούλου - Χατζή Αλέκα, Δ/ντρια ΠΕΧΩ Ανατ. Μακεδονίας και Θράκης, ως μέλος (ΑΠΩΝ).

Γραμματέας της Επιτροπής ορίζεται η Δημοσχάκη Στυλιανή υπάλληλος της Κτηματικής Υπηρεσίας Ν. Έβρου, αποτελούντες την επιτροπή καθορισμού των οριογραμμών αιγιαλού, παραλίας και παλαιού αιγιαλού δυνάμει του άρθρου 3 του Ν. 2971/2001 και της υπ' αριθ. 1833/27.5.2002 αποφάσεως Προϊσταμένου Οικονομικής Επιθεώρησης Ανατ. Μακεδονίας και Θράκης συγκληθείσα δια της υπ' αριθμ. 722/10.6.2003 προσκλήσεως του Προέδρου αυτής και αφού μεταβήκαμε επί τόπου στην προαναφερόμενη περιοχή και αφού λάβαμε υπόψη:

1. Την από 22.5.2003 αίτηση του Γερονικολάκη Ευστράτιου του Εμμανουήλ με την οποία ζητείται ο καθορισμός των ορίων Αιγιαλού της Παραλίας και του Παλαιού Αιγιαλού στην παραπάνω περιοχή έμπροσθεν της ιδιοκτησίας του.

2. Το από τον ΚΡΙΤΗ ΚΡΙΤΟΥ Τοπογράφο Μηχανικό Τ.Ε. 20.5.2003 συνταχθέν τοπογραφικό και υψομετρικό διάγραμμα με (3) πινακίδες και σε κλ. 1:500, το οποίο ελέχθηκε για την ακρίβεια της αποτύπωσης από τον Παναγιώτη Κυβέλο Τοπογράφο Μηχ. υπάλληλο Κτηματικής Υπηρεσίας Ν. Έβρου την 20.6.2003 και θεωρήθηκε από τον ίδιο την 20.6.2003 όπως το άρθρο4 Ν. 2971/2001 ορίζει.

3. Τις διατάξεις του Ν. 2971/2001, όπως αυτός ισχύει σήμερα.

4. Την από την επιτόπιο μετάβαση σχηματισθείσα αντίληψη με το πλάτος της βρεχόμενης ζώνης της ξηράς και λοιπών συναφών στοιχείων:

α) Το έδαφος του αιγιαλού είναι χαλικώδες (χονδρή κροκάλα).

β) Το έδαφος της παραλίας είναι χέρσο με μικρή κλίση που στην δυτική της πλευρά έχει πυκνή βλάστηση.

γ) Οι καιρικές συνθήκες είναι συνήθως έως ισχυρής έντασης, βόρειοι, βορειοανατολικοί.

δ) Στη λωρίδα της παραλίας υπάρχει περίφραξη από απλό συρματόπλεγμα.

ε) Το γεγονός ότι δεν υπάρχουν ενδείξεις για ύπαρξη παλαιού αιγιαλού, αποφασίζει:

1. Καθορίζει επί του παραπάνω τοπογραφικού διαγράμματος:

α) Την οριογραμμή του Αιγιαλού με ερυθρά συνεχή πολυγωνική γραμμή Α100, Α101,..., Α114 της οποίας οι κορυφές εξασφαλίζονται.

β) Την οριογραμμή της παραλίας με συνεχή κίτρινη πολυγωνική γραμμή Π100, Π101,..... , Π114 της οποίας οι κορυφές εξασφαλίζονται.

Καθορίζεται ζώνη παραλίας 15m παντού, για να εξυπηρετηθεί ο σκοπός της παρ.2 του άρθρου 1 Ν. 2971/2001 αφού η πρόσβαση προς τον αιγιαλό δεν είναι εφικτή στα περισσότερα σημεία του.


2. Οι κορυφές των οριογραμμών εξασφαλίζονται με σταθερά πολυγωνιομετρικά σημεία ενταγμένα στο τριγωνομετρικό δίκτυο της χώρας.

Η περίφραξη που βρίσκεται στη ζώνη της παραλίας δεν εξαιρείται απ' αυτήν.


Ο καθορισμός των οριογραμμών του Αιγιαλού και παραλίας στον πιο πάνω χώρο γίνεται για πρώτη φορά.


Η Πρόεδρος
ΕΥΑΓΓΕΛΙΑ ΜΠΑΜΠΑΛΙΔΟΥ

Τα Μέλη
ΠΑΝΑΓΙΩΤΗΣ Δ. ΚΥΒΕΛΟΣ ΠΕΤΡΟΣ Κ. ΜΑΜΟΥΓΙΩΡΓΗΣ
ΑΠΟΣΤΟΛΟΣ Σ. ΨΑΡΡΑΣ

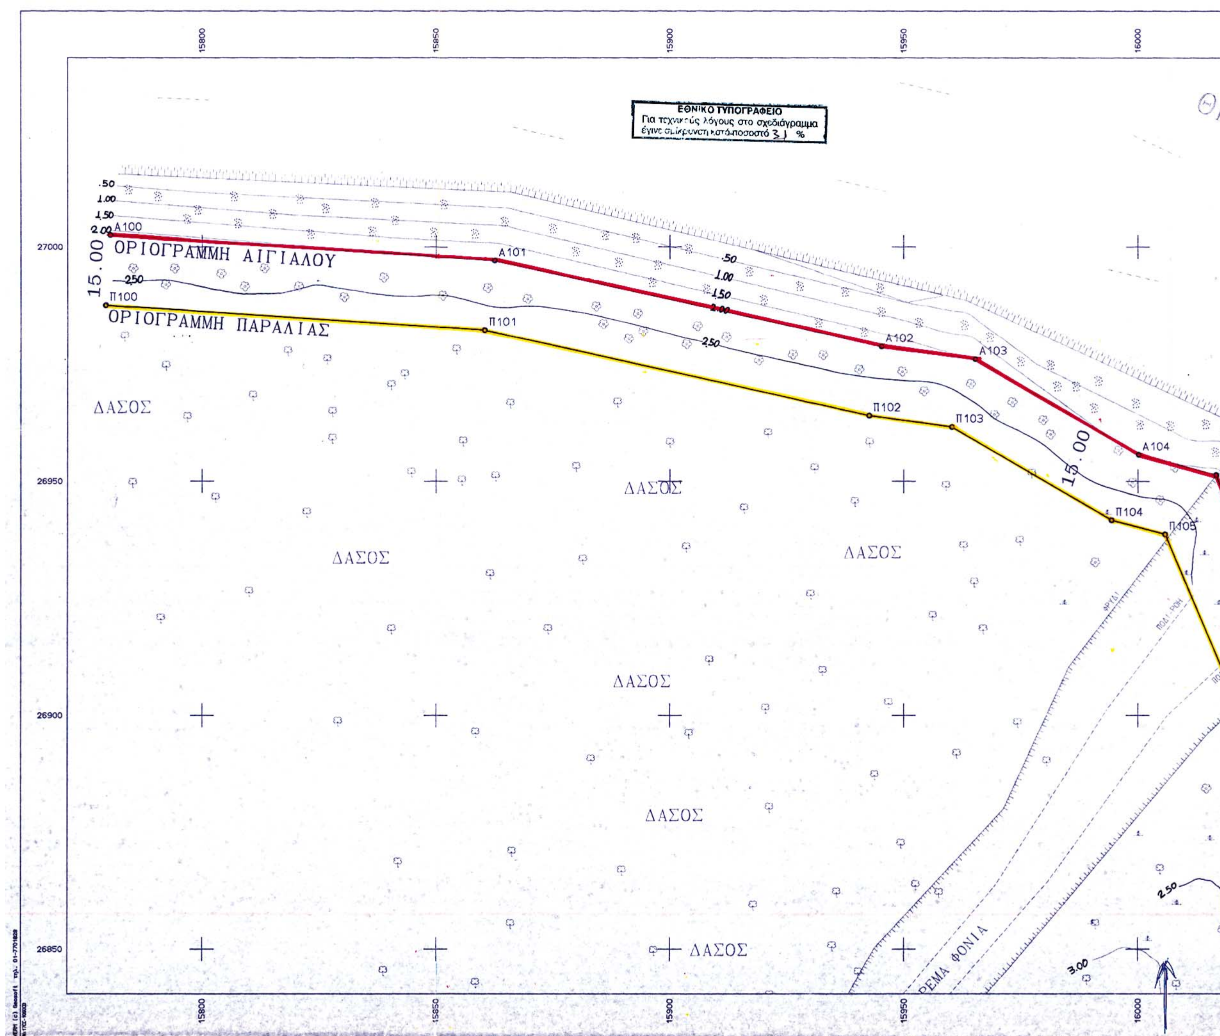

ΕΘΝΙΚΟ ΤΥΠΟΓΡΑΦΕΙΟ
Για τεχνικούς λόγους στο σχεδιάγραμμα έγινε σμίκρυνση κατά ποσοστό 31 %
ΟΡΙΟΓΡΑΜΜΗ ΑΙΓΙΑΛΟΥ
ΟΡΙΟΓΡΑΜΜΗ ΠΑΡΑΛΙΑΣ
ΔΑΣΟΣ
ΔΑΣΟΣ
ΔΑΣΟΣ
ΔΑΣΟΣ
ΔΑΣΟΣ
ΔΑΣΟΣ
ΔΑΣΟΣ
ΡΕΜΑ ΦΟΝΙΑ
15.00
15.00
Α100
Α101
Α102
Α103
Α104
Π100
Π101
Π102
Π103
Π104
Π105
15800
15850
15900
15950
16000
27000
26950
26900
26850

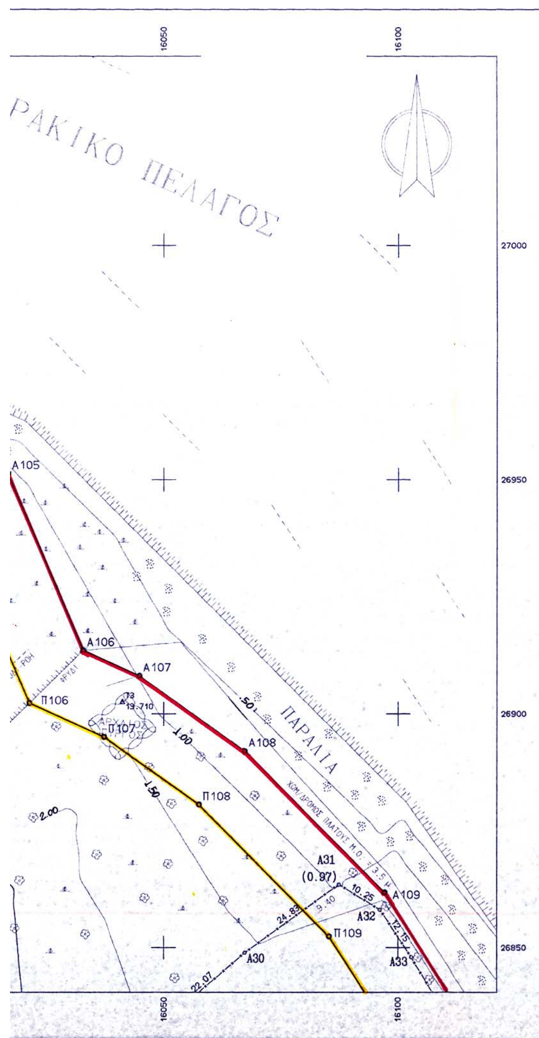

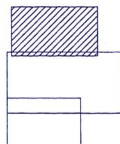

ΣΥΝΤΕΤΑΓΜΕΝΕΣ ΟΡΙΩΝ

ΣΗΜΕΙΟ	X	Y	ΣΗΜΕΙΟ	X	Y	ΣΗΜΕΙΟ	X	Y
Π100	15779.323	26987.571	Π101	15860.470	26982.187	Π102	15942.607	26964.000
Π103	15960.301	26961.600	Π104	15994.339	26941.673	Π105	16005.834	26938.692
Π106	16021.270	26902.289	Π107	16037.275	26895.065	Π108	16057.494	26880.604
Π109	16085.328	26852.385	Π110	16109.698	26814.117	Π111	16143.181	26755.720
Π112	16162.076	26711.786	Π113	16171.857	26681.493	Π114	16175.152	26657.163
Α1	15875.030	26642.511	Α2	15875.557	26643.867	Α4	15889.749	26667.293
Α5	15896.347	26677.531	Α6	15901.478	26694.345	Α7	15906.010	26704.641
Α8	15909.927	26717.495	Α9	15912.486	26725.155	Α10	15912.053	26732.626
Α11	15911.935	26737.502	Α12	15911.553	26745.873	Α13	15909.033	26756.157
Α14	15907.963	26765.019	Α15	15908.661	26772.221	Α16	15916.721	26787.648
Α17	15922.445	26791.359	Α18	15926.118	26793.376	Α19	15941.631	26799.299
Α20	15957.128	26803.985	Α21	15969.758	26805.694	Α22	15989.540	26801.579
Α23	15996.537	26800.043	Α24	16003.784	26801.555	Α25	16009.767	26806.660
Α26	16015.227	26810.027	Α27	16034.720	26819.008	Α28	16045.995	26825.374
Α29	16050.596	26834.526	Α30	16067.322	26848.921	Α31	16087.437	26863.479
Α32	16096.157	26858.100	Α33	16102.829	26847.945	Α34	16123.685	26813.511
Α35	16136.611	26793.328	Α36	16154.264	26758.462	Α37	16167.132	26721.016
Α38	16161.718	26716.017	Α39	16151.339	26708.184	Α40	16132.689	26694.294
Α41	16130.283	26692.502	Α42	16095.963	26669.569	Α43	16050.705	26639.281
Α44	16038.556	26626.640	Α45	16022.183	26608.996	Α46	16013.826	26611.294
Α47	16003.902	26614.504	Α48	15990.671	26617.263	Α49	15979.048	26619.704
Α50	15966.933	26622.602	Α51	15956.001	26624.585	Α52	15945.997	26626.501
Α53	15931.839	26629.440	Α54	15915.252	26633.913	Α55	15905.224	26636.455
Α56	15897.525	26638.135	Α57	15888.042	26639.690	Α58	15882.159	26640.410
Α59	15877.721	26641.304	Α100	15780.316	27002.538	Α101	15862.600	26997.079
Α102	15945.242	26978.780	Α103	15965.290	26976.060	Α104	16000.120	26955.670
Α105	16016.757	26951.355	Α106	16032.789	26913.547	Α107	16044.796	26908.127
Α108	16067.268	26892.055	Α109	16097.125	26861.785	Α110	16122.537	26821.880
Α111	16156.622	26762.436	Α112	16176.134	26717.066	Α113	16186.542	26684.830
Α114	16190.016	26659.175						

ΙΔ:1 ΣΗΜΕΙΑ:58 ΕΜΒΑΔΟ:43138.74 μ²

Α37	Α38	Α39	Α40	Α41	Α42	Α43	Α44	Α45	Α46	Α47	Α48
Α49	Α50	Α51	Α52	Α53	Α54	Α55	Α56	Α57	Α58	Α59	Α1
Α2	Α4	Α5	Α6	Α7	Α8	Α9	Α10	Α11	Α12	Α13	Α14
Α15	Α16	Α17	Α18	Α19	Α20	Α21	Α22	Α23	Α24	Α25	Α26
Α27	Α28	Α29	Α30	Α31	Α32	Α33	Α34	Α35	Α36		

ΙΔ:1 ΜΗΚΗ ΠΛΕΥΡΩΝ

ΠΛΕΥΡΑ	ΜΗΚΟΣ	ΠΛΕΥΡΑ	ΜΗΚΟΣ	ΠΛΕΥΡΑ	ΜΗΚΟΣ
Α37 - Α38 :	7.37	Α38 - Α39 :	13.00	Α39 - Α40 :	23.25
Α40 - Α41 :	3.00	Α41 - Α42 :	41.28	Α42 - Α43 :	54.46
Α43 - Α44 :	17.53	Α44 - Α45 :	24.07	Α45 - Α46 :	8.67
Α46 - Α47 :	10.43	Α47 - Α48 :	13.52	Α48 - Α49 :	11.88
Α49 - Α50 :	12.46	Α50 - Α51 :	11.11	Α51 - Α52 :	10.19
Α52 - Α53 :	14.46	Α53 - Α54 :	17.18	Α54 - Α55 :	10.34
Α55 - Α56 :	7.88	Α56 - Α57 :	9.61	Α57 - Α58 :	5.93
Α58 - Α59 :	4.53	Α59 - Α1 :	2.95	Α1 - Α2 :	1.45
Α2 - Α4 :	27.39	Α4 - Α5 :	12.18	Α5 - Α6 :	17.58
Α6 - Α7 :	11.25	Α7 - Α8 :	13.44	Α8 - Α9 :	8.08
Α9 - Α10 :	7.48	Α10 - Α11 :	4.88	Α11 - Α12 :	8.38
Α12 - Α13 :	10.59	Α13 - Α14 :	8.93	Α14 - Α15 :	7.24
Α15 - Α16 :	17.41	Α16 - Α17 :	6.82	Α17 - Α18 :	4.19
Α18 - Α19 :	16.65	Α19 - Α20 :	16.14	Α20 - Α21 :	12.75
Α21 - Α22 :	20.20	Α22 - Α23 :	7.16	Α23 - Α24 :	7.40
Α24 - Α25 :	7.87	Α25 - Α26 :	6.41	Α26 - Α27 :	21.46
Α27 - Α28 :	12.95	Α28 - Α29 :	10.24	Α29 - Α30 :	22.07
Α30 - Α31 :	24.83	Α31 - Α32 :	10.25	Α32 - Α33 :	12.15
Α33 - Α34 :	40.26	Α34 - Α35 :	23.97	Α35 - Α36 :	39.08
Α36 - Α37 :	39.60				

ΙΔ:100 ΣΗΜΕΙΑ:30 ΕΜΒΑΔΟ:8755.26 μ² ΜΕΤΑΞΥ ΑΙΓ. ϗ ΠΑΡΑΛ.

Α100	Α101	Α102	Α103	Α104	Α105	Α106	Α107	Α108	Α109	Α110	Α111
Α112	Α113	Α114	Π114	Π113	Π112	Π111	Π110	Π109	Π108	Π107	Π106
Π105	Π104	Π103	Π102	Π101	Π100						

ΙΔ:100 ΜΗΚΗ ΠΛΕΥΡΩΝ

ΠΛΕΥΡΑ	ΜΗΚΟΣ	ΠΛΕΥΡΑ	ΜΗΚΟΣ	ΠΛΕΥΡΑ	ΜΗΚΟΣ
Α100 - Α101 :	82.46	Α101 - Α102 :	84.64	Α102 - Α103 :	20.23
Α103 - Α104 :	40.36	Α104 - Α105 :	17.19	Α105 - Α106 :	41.07
Α106 - Α107 :	13.17	Α107 - Α108 :	27.63	Α108 - Α109 :	42.52
Α109 - Α110 :	47.31	Α110 - Α111 :	68.52	Α111 - Α112 :	49.39
Α112 - Α113 :	33.87	Α113 - Α114 :	25.89	Α114 - Π114 :	15.00
Π114 - Π113 :	24.55	Π113 - Π112 :	31.83	Π112 - Π111 :	47.82
Π111 - Π110 :	67.31	Π110 - Π109 :	45.37	Π109 - Π108 :	39.64
Π108 - Π107 :	24.86	Π107 - Π106 :	17.56	Π106 - Π105 :	39.54
Π105 - Π104 :	11.88	Π104 - Π103 :	39.44	Π103 - Π102 :	17.86
Π102 - Π101 :	84.13	Π101 - Π100 :	81.32	Π100 - Α100 :	15.00

ΤΟΠΟΓΡ
ΚΑΘ
ΑΙΓΙΑΛ

ΠΕΡΙΟΧΗ :

ΕΝΔΙΑΦΕΡΟΜΕΝΟΣ :

ΔΗΜΟΣ :
ΕΠΑΡΧΙΑ :
ΑΡΜΟΔΙΑ ΟΙΚ.ΕΦΟΡΙΑ :
ΝΟΜΑΡΧΙΑ :

ΚΛΙΜΑΚΑ : 1:500

Α. ΤΡΙΓΩΝΟΜΕΤΡΙΚΗ
ΠΡΟΒΟΛΗ 3 ΜΟΙΡΩ
(ΣΥΝ-ΝΕΣ ΧΡΗΣΙΜΟ

ΤΡΙΓ/ΚΟ	Χ
ΒΙΓΛΑ	18514
ΚΟΡΥΦΗ	18461
ΑΚΡ. ΦΟΝΙΑ	16041

ΧΩΡΟΣΤΑΘΜΙΚΗ ΕΞΑΡΤΗ
ΤΗΣ Γ.Υ.Σ.

Β. ΠΙΝΑΚΕΣ ΣΥΝΤΕΤΑ

Α100+ : Κ
Πi : Κ

Γ. ΣΥΝΤΕΤΑΓΜ

ΣΗΜΕΙΟ	X (m)
Σ1	15822.079
Σ2	15803.729
Σ3	15869.890
Σ4	15829.657
Σ5	15999.500
Σ6	16031.838
Σ11	16122.712
Σ12	15861.097
Σ13	15838.015
Σ14	15798.845
Σ15	16034.314

Δ.

ΥΠΟΜΝΗΜΑ ΤΟΠΟΓΡΑΦΙ

- Τριγωνομετρικό
- Στάση
- Συρματόπλεγμα
- Οριο
- Ξηρολιθιά
- Οριο
- Οριο
- Τεχνιτό πρανές
- Ελιά
- Δένδρο
- Reper
- Θάμνος
- Λεύκα
- Στύλος ΔΕΗ
- Στύλος ΟΤΕ
- Στύλος φωτισμού
- Ορόσημο
- Φωτοσταθερό
- Σήμα κυκλικό
- Σήμα τετράγωνο
- Σήμα τριγωνικό
- Βράχος
- Αμμώδες εδαφος
- Αμμοχαλικώδες εδαφος
- Ελος
- Θάλασσα

ΥΠΟΜΝΗΜΑ

ΟΠΟΓΡΑΦΙΚΟ ΔΙΑΓΡΑΜΜΑ
ΚΑΘΟΡΙΣΜΟΥ ΟΡΙΩΝ
ΑΙΓΙΑΛΟΥ ΚΑΙ ΠΑΡΑΛΙΑΣ

: ΑΚΡ. ΦΟΝΙΑ ΣΑΜΟΘΡΑΚΗΣ ΝΟΜΟΥ ΕΒΡΟΥ
ΟΣ : ΓΕΡΟΝΙΚΟΛΑΚΗΣ ΝΙΚΟΣ - ΕΥΣΤΡΑΤΙΟΣ
: ΣΑΜΟΘΡΑΚΗΣ
: ΣΑΜΟΘΡΑΚΗΣ
ΟΡΙΑ : ΑΛΕΞ/ΠΟΛΗΣ
: Ν.Α. ΡΟΔΟΠΗΣ-ΕΒΡΟΥ Ν.Δ. ΕΒΡΟΥ

ΕΤΡΙΚΗ ΕΞΑΡΤΗΣΗ ΜΕΡΚΑΤΟΡΙΚΗ
3 ΜΟΙΡΩΝ.
ΡΗΣΙΜΟΠΟΙΗΘΕΝΤΩΝ ΤΡΙΓΩΝΟΜΕΤΡΙΚΩΝ)

Χ	Ψ	Η
18514,44	22738,43	120,31
18461,61	24414,93	73,22
16041,17	26902,64	13,71

ΕΞΑΡΤΗΣΗ : ΤΟ ΤΡΙΓΩΝΟΜΕΤΡΙΚΟ ΑΚΡ. ΦΟΝΙΑ

ΥΝΤΕΤΑΓΜΕΝΩΝ

ΚΟΡΥΦΕΣ ΟΡΙΟΓΡΑΜΜΗΣ ΑΙΓΙΑΛΟΥ
ΚΟΡΥΦΕΣ ΟΡΙΟΓΡΑΜΜΗΣ ΠΑΡΑΛΙΑΣ

ΣΥΝΤΕΤΑΓΜΕΝΕΣ ΣΤΑΣΕΩΝ

X (m)	Y (m)	H (m)
5822.079	26648.517	
5803.729	26651.569	10.212
5569.890	26639.306	9.323
5829.657	26646.981	9.820
5999.500	26614.330	9.103
6031.838	26601.725	8.831
6122.712	26830.653	1.534
5861.097	26469.062	23.017
5838.015	26491.396	18.422
5798.845	26644.981	10.220
6034.314	26601.022	8.780

ΤΟΠΟΓΡΑΦΙΚΟΥ ΔΙΑΓΡΑΜΜΑΤΟΣ

ΓΥΣ. 1:5000

Ακ. Φονιάς

ΣΛΕΧΘΗ
ΣΑΜΟΘΡΑΚΗ 20.6.03
ΠΑΝΑΓΙΩΤΗΣ Δ. ΚΥΒΕΛΟΣ
Π.Ε. Αγρ. Τοπογράφος Μηχανικός
Βαθμός Γ'

ΕΛΛΗΝΙΚΗ ΔΗΜΟΚΡΑΤΙΑ

ΘΕΩΡΗΘΗ
ΣΑΜΟΘΡΑΚΗ 20.6.03

ΥΠΟΜΝΗΜΑ ΕΠΙΤΡΟΠΗΣ

1. ΤΟ ΠΑΡΟΝ ΤΟΠΟΓΡΑΦΙΚΟ ΣΥΝΟΔΕΥΕΙ ΤΗΝ ΑΠΟ ......20.6.03........ ΕΚΘΕΣΗ ΤΗΣ ΕΠΙΤΡΟΠΗΣ ΚΑΘΟΡΙΣΜΟΥ ΤΩΝ ΟΡΙΩΝ ΤΟΥ ΑΙΓΙΑΛΟΥ ΚΑΙ ΠΑΡΑΛΙΑΣ (ΑΡΘΡΟ 74 ΠΔ/636/77).

2. ΟΡΙΟΓΡΑΜΜΗ ΑΙΓΙΑΛΟΥ : ———— ΚΟΚΚΙΝΗ (Α100.Α101.Α102.Α103.Α104.Α105.Α106.Α107.Α108.Α109.Α110. Α111.Α112.Α113.Α114.)

3. ΟΡΙΟΓΡΑΜΜΗ ΠΑΡΑΛΙΑΣ : ———— ΚΙΤΡΙΝΗ (Π100.Π101.Π102.Π103.Π104.Π105.Π106.Π107.Π108.Π109.Π110. Π111.Π112.Π113.Π114.)

4. ΟΙ ΚΟΡΥΦΕΣ ΤΩΝ ΟΡΙΟΓΡΑΜΜΩΝ ΑΙΓΙΑΛΟΥ ΚΑΙ ΠΑΡΑΛΙΑΣ ΠΡΟΣΔΙΟΡΙΖΟΝΤΑΙ ΑΠΟ ΣΤΑΘΕΡΑ ΠΟΛΥΓΩΝΟΜΕΤΡΙΚΑ ΣΗΜΕΙΑ ΜΕ ΣΥΝΤΕΤΑΓΜΕΝΕΣ ΕΝΤΑΓΜΕΝΕΣ ΣΤΟ ΕΘΝΙΚΟ ΔΙΚΤΥΟ.

5. ΟΙ ΣΥΝΤΕΤΑΓΜΕΝΕΣ ΤΩΝ ΟΡΙΟΓΡΑΜΜΩΝ ΑΙΓΙΑΛΟΥ ΚΑΙ ΠΑΡΑΛΙΑΣ ΑΝΑΓΡΑΦΟΝΤΑΙ ΣΕ ΜΟΡΦΗ ΤΥΠΟΠΟΙΗΜΕΝΟΥ ΠΙΝΑΚΑ ΑΠΟ ΤΟΠ. ΠΡΟΓΡΑΜΜΑ (VERM) ΠΑΡΑΠΑΝΩ.

6. ΚΑΘΟΡΙΖΕΤΑΙ ΖΩΝΗ ΠΑΡΑΛΙΑΣ ΠΛΑΤΟΥΣ 15μ. (ΔΕΚΑ ΠΕΝΤΕ ΜΕΤΡΩΝ) ΓΙΑ ΤΗΝ ΕΞΥΠΗΡΕΤΗΣΗ ΤΩΝ ΣΚΟΠΩΝ ΤΟΥ ΑΡΘΡΟΥ 7 ΠΑΡ.1 ΤΟΥ Α.Ν.2344/40 (ΦΕΚ 154 Α') ΣΥΜΦΩΝΑ ΚΑΙ ΜΕ ΤΟ ΑΡΘΡΟ 3 ΤΟΥ Ν.653/77(ΦΕΚ 214 Α') ΕΝΤΟΣ ΤΗΣ ΟΠΟΙΑΣ ΔΕΝ ΥΠΑΡΧΟΥΝ ΚΤΙΣΜΑΤΑ ΚΑΙ ΟΙ ΠΕΡΙΦΡΑΞΕΙΣ ΠΟΥ ΥΦΙΣΤΑΝΤΑΙ ΣΕ ΑΥΤΗΝ ΔΕΝ ΕΞΑΙΡΟΥΝΤΑΙ.

Η ΕΠΙΤΡΟΠΗ :

Ο Πρόεδρος
Μπαμπαλίδου Ευαγγελία
Εφοριακός ΠΕ/Α'

1. ΠΑΝΑΓΙΩΤΗΣ Δ. ΚΥΒΕΛΟΣ
Π.Ε. Αγρ. Τοπογράφος Μηχανικός
Βαθμός Γ'
2. ΜΑΜΟΥΓΙΟΡΓΗΣ Κ. Πέτρος
Ανθυπασπιστής Λ.Σ.
3. ΑΠΟΣΤΟΛΟΣ Σ. ΨΑΡΡΑΣ
ΤΟΠΟΓΡΑΦΟΣ ΜΗΧΑΝΙΚΟΣ
4. ΑΠΟΥΣΑ

ΤΕΧΝΙΚΟ ΓΡΑΦΕΙΟ
ΚΡΙΤΟΥ ΚΡΙΤΗ ΤΟΠΟΓΡΑΦΟΥ ΜΗΧ. ΕΡΓΟΛΗΠΤΟΥ Δ.Ι.Ε.

ΜΗΤΡΟΠΟΛΙΤΟΥ ΙΩΑΚΕΙΜ 11 ΑΛΕΞΑΝΔΡΟΥΠΟΛΗ 68100
ΤΗΛ - FAX : 25510 28571 - 6944 222329

ΕΡΓΟΔΟΤΗΣ
ΓΕΡΟΝΙΚΟΛΑΚΗΣ ΕΥΣΤΡΑΤΙΟΣ

ΕΡΓΟ
ΤΟΠΟΓΡΑΦΙΚΟ ΔΙΑΓΡΑΜΜΑ

ΘΕΣΗ
"ΑΚΡ. ΦΟΝΙΑ"
"ΣΑΜΟΘΡΑΚΗ - Ν.ΕΒΡΟΥ"

ΘΕΜΑ ΣΧΕΔΙΟΥ
ΚΑΘΟΡΙΣΜΟΣ ΟΡΙΟΓΡΑΜΜΩΝ
ΑΙΓΙΑΛΟΥ ΚΑΙ ΠΑΡΑΛΙΑΣ

ΑΡΙΘΜΟΣ ΣΧΕΔΙΟΥ 1-3

ΚΛΙΜΑΚΑ
1:500
ισοδιάσταση=.50

ΧΡΟΝΟΣ ΜΕΛΕΤΗΣ : 20/05/2003

ΥΠΟΓΡΑΦΗ | ΣΦΡΑΓΙΔΑ

ΚΡΙΤΗΣ ΚΩΝ. ΚΡΙΤΟΥ
ΠΤΥΧΙΟΥΧΟΣ ΤΟΠΟΓΡΑΦΟΣ ΜΗΧΑΝΙΚΟΣ Τ.Ε
Α.Μ. Ε.Ε.Τ.Ε. ΜΗΧ. 20744
ΜΗΤΡ. ΙΩΑΚΕΙΜ 11 - ΤΗΛ. 05510 - 28571
ΑΛΕΞΑΝΔΡΟΥΠΟΛΗ

δαφος

ΔΑΣΟΣ

ΔΑΣΟΣ

ΔΑΣΟΣ

ΡΕΜΑ ΦΟΝΙΑ

ΡΕΜΑ ΦΟΝΙΑ

ΑΓΡΟΣ

ΔΑΣΟΣ

ΔΑΣΟΣ

ΕΛΑΙΩΝΑΣ

ΓΕΦΥΡΑ ΦΟΝΤΑ

ΠΡΟΣ ΘΕΡΜΑ

ΑΣΦ/ΔΡΟΜΟΣ ΠΛΑΤΟΥΣ 6.00 Μ

15.00 Μ ΑΠΟ ΑΞΟΝ

ΠΛΑΤΕΙΑ


ΚΑΡΤΟΤΗΛΕΦΩΝΟ


ΚΤΙΡΙΟ ΓΡΑΦΙΚΑ


ΠΕΡΙΟΧΗ ΔΟΜΗΣΗΣ

ΤΡΟΧΟΣΠΙΤΟ

ΤΖΑΚΙ

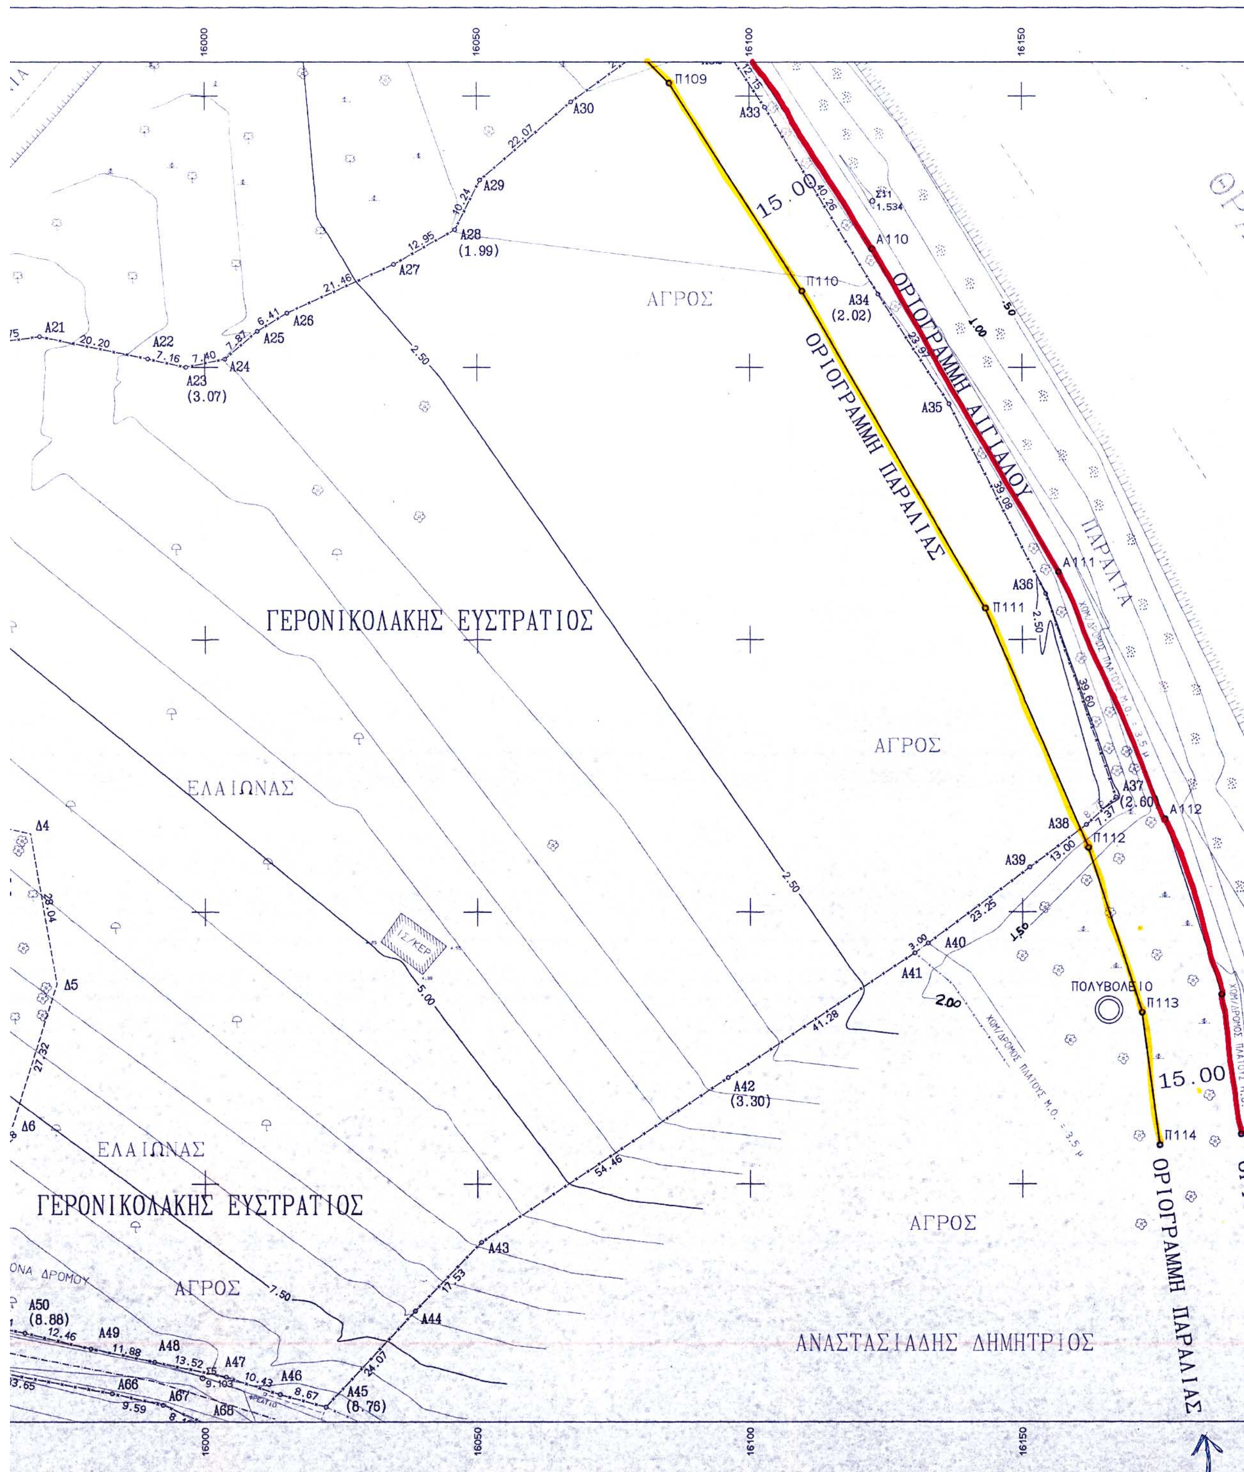
ΟΡΙΟΓΡΑΜΜΗ ΑΙΓΙΑΛΟΥ
ΟΡΙΟΓΡΑΜΜΗ ΠΑΡΑΛΙΑΣ
ΠΑΡΑΛΙΑ
ΑΓΡΟΣ
ΓΕΡΟΝΙΚΟΛΑΚΗΣ ΕΥΣΤΡΑΤΙΟΣ
ΕΛΑΙΩΝΑΣ
ΠΟΛΥΒΟΛΕΙΟ
ΑΝΑΣΤΑΣΙΑΔΗΣ ΔΗΜΗΤΡΙΟΣ
15.00

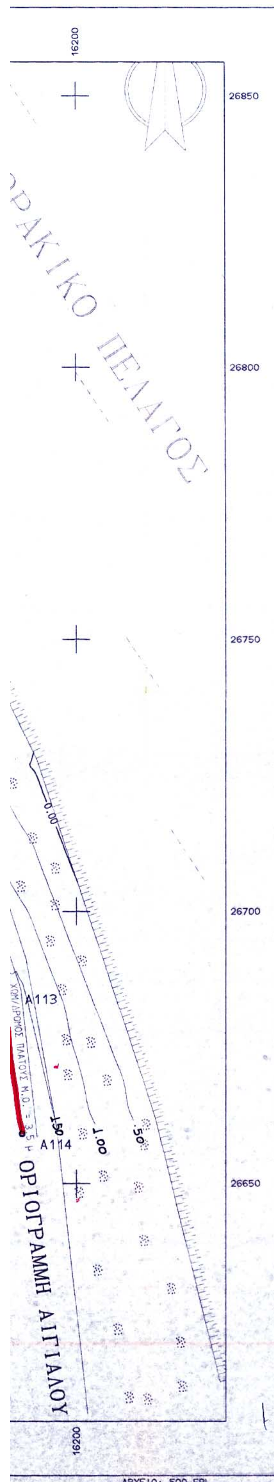

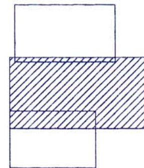

ΣΥΝΤΕΤΑΓΜΕΝΕΣ ΟΡΙΩΝ

ΣΗΜΕΙΟ	X	Y	ΣΗΜΕΙΟ	X	Y	ΣΗΜΕΙΟ	X	Y
Π100	15779.323	26987.571	Π101	15860.470	26982.187	Π102	15942.607	26964.000
Π103	15960.301	26961.600	Π104	15994.339	26941.673	Π105	16005.834	26938.692
Π106	16021.270	26902.289	Π107	16037.275	26895.065	Π108	16057.494	26880.604
Π109	16085.328	26852.385	Π110	16109.698	26814.117	Π111	16143.181	26755.720
Π112	16162.076	26711.786	Π113	16171.857	26681.493	Π114	16175.152	26657.163
A1	15875.030	26642.511	A2	15875.557	26643.867	A4	15889.749	26667.293
A5	15896.347	26677.531	A6	15901.478	26694.345	A7	15906.010	26704.641
A8	15909.927	26717.495	A9	15912.486	26725.155	A10	15912.053	26732.626
A11	15911.935	26737.502	A12	15911.553	26745.873	A13	15909.033	26756.157
A14	15907.963	26765.019	A15	15908.661	26772.221	A16	15916.721	26787.648
A17	15922.445	26791.359	A18	15926.118	26793.376	A19	15941.681	26799.299
A20	15957.128	26803.985	A21	15969.758	26805.694	A22	15989.540	26801.579
A23	15996.537	26800.043	A24	16003.784	26801.555	A25	16009.767	26806.660
A26	16015.227	26810.027	A27	16034.720	26819.008	A28	16045.995	26825.374
A29	16050.596	26834.526	A30	16067.322	26848.921	A31	16087.437	26863.479
A32	16096.157	26858.100	A33	16102.829	26847.945	A34	16123.685	26813.511
A35	16136.611	26793.328	A36	16154.264	26758.462	A37	16167.132	26721.016
A38	16161.718	26716.017	A39	16151.339	26708.184	A40	16132.689	26694.294
A41	16130.283	26692.502	A42	16095.963	26669.569	A43	16050.705	26639.281
A44	16038.556	26626.640	A45	16022.183	26608.996	A46	16013.826	26611.294
A47	16003.902	26614.504	A48	15990.671	26617.263	A49	15979.048	26619.704
A50	15966.933	26622.602	A51	15956.001	26624.585	A52	15945.997	26626.501
A53	15931.839	26629.440	A54	15915.252	26633.913	A55	15905.224	26636.455
A56	15897.525	26638.135	A57	15888.042	26639.690	A58	15882.159	26640.410
A59	15877.721	26641.304	A60	15869.093	26628.630	A61	15882.961	26627.950
A62	15899.668	26626.186	A63	15923.465	26622.906	A64	15938.723	26619.912
A65	15949.831	26617.644	A66	15982.905	26611.447	A67	15992.263	26609.337
A68	15999.740	26606.060	A69	16013.109	26598.991	A70	16000.939	26587.323
A71	15991.968	26579.291	A72	15975.117	26561.727	A73	15968.114	26555.939
A74	15961.578	26553.223	A75	15944.451	26547.984	A76	15924.938	26537.781
A77	15904.365	26521.411	A78	15897.153	26516.402	A79	15886.761	26509.022
A80	15876.481	26506.421	A81	15867.139	26500.932	A82	15852.426	26508.980
A83	15849.579	26510.435	A84	15843.143	26515.763	A85	15835.348	26525.208
A86	15825.715	26539.633	A87	15815.866	26552.476	A88	15815.585	26554.879
A89	15816.259	26556.342	A90	15835.801	26577.730	A91	15840.844	26582.831
A92	15845.353	26590.367	A93	15853.838	26606.163	A100	15780.316	27002.538
A101	15862.600	26997.079	A102	15945.242	26978.780	A103	15965.290	26976.060
A104	16000.120	26955.670	A105	16016.757	26951.355	A106	16032.789	26913.547
A107	16044.796	26908.127	A108	16067.268	26892.055	A109	16097.125	26861.785
A110	16122.537	26821.880	A111	16156.822	26762.436	A112	16176.134	26717.066
A113	16186.542	26684.830	A114	16190.016	26659.175			

ΙΔ:1 ΣΗΜΕΙΑ:58 ΕΜΒΑΔΟ:43138.74 μ²

A37	A38	A39	A40	A41	A42	A43	A44	A45	A46	A47	A48
A49	A50	A51	A52	A53	A54	A55	A56	A57	A58	A59	A1
A2	A4	A5	A6	A7	A8	A9	A10	A11	A12	A13	A14
A15	A16	A17	A18	A19	A20	A21	A22	A23	A24	A25	A26
A27	A28	A29	A30	A31	A32	A33	A34	A35	A36		

ΙΔ:1 ΜΗΚΗ ΠΛΕΥΡΩΝ

ΠΛΕΥΡΑ	ΜΗΚΟΣ	ΠΛΕΥΡΑ	ΜΗΚΟΣ	ΠΛΕΥΡΑ	ΜΗΚΟΣ
A37 - A38	7.37	A38 - A39	13.00	A39 - A40	23.25
A40 - A41	3.00	A41 - A42	41.28	A42 - A43	54.46
A43 - A44	17.53	A44 - A45	24.07	A45 - A46	8.67
A46 - A47	10.43	A47 - A48	13.52	A48 - A49	11.88
A49 - A50	12.46	A50 - A51	11.11	A51 - A52	10.19
A52 - A53	14.46	A53 - A54	17.18	A54 - A55	10.34
A55 - A56	7.88	A56 - A57	9.61	A57 - A58	5.93
A58 - A59	4.53	A59 - A1	2.95	A1 - A2	1.45
A2 - A4	27.39	A4 - A5	12.18	A5 - A6	17.58
A6 - A7	11.25	A7 - A8	13.44	A8 - A9	8.08
A9 - A10	7.48	A10 - A11	4.88	A11 - A12	8.38
A12 - A13	10.59	A13 - A14	8.93	A14 - A15	7.24
A15 - A16	17.41	A16 - A17	6.82	A17 - A18	4.19
A18 - A19	16.65	A19 - A20	16.14	A20 - A21	12.75
A21 - A22	20.20	A22 - A23	7.16	A23 - A24	7.40
A24 - A25	7.87	A25 - A26	6.41	A26 - A27	21.46
A27 - A28	12.95	A28 - A29	10.24	A29 - A30	22.07
A30 - A31	24.83	A31 - A32	10.25	A32 - A33	12.15
A33 - A34	40.26	A34 - A35	23.97	A35 - A36	39.08
A36 - A37	39.60				

ΙΔ:2 ΣΗΜΕΙΑ:34 ΕΜΒΑΔΟ:14144.66 μ²

A69	A70	A71	A72	A73	A74	A75	A76	A77	A78	A79	A80
A81	A82	A83	A84	A85	A86	A87	A88	A89	A90	A91	A92
A93	A60	A61	A62	A63	A64	A65	A66	A67	A68		

ΙΔ:2 ΜΗΚΗ ΠΛΕΥΡΩΝ

ΠΛΕΥΡΑ	ΜΗΚΟΣ	ΠΛΕΥΡΑ	ΜΗΚΟΣ	ΠΛΕΥΡΑ	ΜΗΚΟΣ
A69 - A70	16.86	A70 - A71	12.04	A71 - A72	24.34
A72 - A73	9.08	A73 - A74	7.08	A74 - A75	17.91
A75 - A76	22.02	A76 - A77	26.29	A77 - A78	8.78
A78 - A79	12.74	A79 - A80	10.60	A80 - A81	10.83
A81 - A82	16.77	A82 - A83	3.20	A83 - A84	8.36
A84 - A85	12.25	A85 - A86	17.35	A86 - A87	16.18
A87 - A88	2.42	A88 - A89	1.61	A89 - A90	28.97
A90 - A91	7.17	A91 - A92	8.78	A92 - A93	17.93
A93 - A60	27.16	A60 - A61	13.88	A61 - A62	16.80
A62 - A63	24.02	A63 - A64	15.55	A64 - A65	11.34
A65 - A66	33.65	A66 - A67	9.59	A67 - A68	8.16
A68 - A69	15.12				

ΙΔ:100 ΣΗΜΕΙΑ:30 ΕΜΒΑΔΟ:8755.26 μ² ΜΕΤΑΞΥ ΑΙΓ. Κ ΠΑΡΑΛ.

A100	A101	A102	A103	A104	A105	A106	A107	A108	A109	A110	A111
A112	A113	A114	Π114	Π113	Π112	Π111	Π110	Π109	Π108	Π107	Π106
Π105	Π104	Π103	Π102	Π101	Π100						

ΙΔ:100 ΜΗΚΗ ΠΛΕΥΡΩΝ

ΠΛΕΥΡΑ	ΜΗΚΟΣ	ΠΛΕΥΡΑ	ΜΗΚΟΣ	ΠΛΕΥΡΑ	ΜΗΚΟΣ
A100 - A101	82.46	A101 - A102	84.64	A102 - A103	20.23
A103 - A104	40.36	A104 - A105	17.19	A105 - A106	41.07
A106 - A107	13.17	A107 - A108	27.63	A108 - A109	42.52
A109 - A110	47.31	A110 - A111	68.52	A111 - A112	49.39
A112 - A113	33.87	A113 - A114	25.88	A114 - Π114	15.00
Π114 - Π113	24.55	Π113 - Π112	31.83	Π112 - Π111	47.82
Π111 - Π110	67.31	Π110 - Π109	45.37	Π109 - Π108	39.64
Π108 - Π107	24.86	Π107 - Π106	17.56	Π106 - Π105	39.54
Π105 - Π104	11.88	Π104 - Π103	39.44	Π103 - Π102	17.86
Π102 - Π101	84.13	Π101 - Π100	81.32	Π100 - A100	15.00

ΥΠΟΜΝΗΜΑ

ΤΟΠΟΓΡΑΦΙΚΟ ΔΙΑΓΡΑΜΜΑ
ΚΑΘΟΡΙΣΜΟΥ ΟΡΙΩΝ
ΑΙΓΙΑΛΟΥ ΚΑΙ ΠΑΡΑΛΙΑΣ

ΠΕΡΙΟΧΗ	:	ΑΚΡ. ΦΟΝΙΑ ΣΑΜΟΘΡΑΚΗ ΝΟΜΟΥ ΕΒΡΟΥ
ΕΝΔΙΑΦΕΡΟΜΕΝΟΣ	:	ΓΕΡΟΝΙΚΟΛΑΚΗΣ ΝΙΚΟΣ ΕΥΣΤΡΑΤΙΟΣ
ΔΗΜΟΣ	:	ΣΑΜΟΘΡΑΚΗΣ
ΕΠΑΡΧΙΑ	:	ΣΑΜΟΘΡΑΚΗΣ
ΑΡΜΟΔΙΑ ΟΙΚ.ΕΦΟΡΙΑ	:	ΑΛΕΞ/ΠΟΛΗΣ
ΝΟΜΑΡΧΙΑ	:	Ν.Α. ΡΟΔΟΠΗΣ-ΕΒΡΟΥ Ν..

ΚΛΙΜΑΚΑ : 1:500

Α. ΤΡΙΓΩΝΟΜΕΤΡΙΚΗ ΕΞΑΡΤΗΣΗ ΜΕΡΚΑΤΟΡΙΚΗ ΠΡΟΒΟΛΗ 3 ΜΟΙΡΩΝ. (ΣΥΝ-ΝΕΣ ΧΡΗΣΙΜΟΠΟΙΗΘΕΝΤΩΝ ΤΡΙΓΩΝΟΜΙ

ΤΡΙΓ/ΚΟ	Χ	Ψ	
ΒΙΓΛΑ	18514,44	22738,43	120
ΚΟΡΥΦΗ	18461,61	24414,93	73
ΑΚΡ. ΦΟΝΙΑ	16041,17	26902,64	13

ΧΩΡΟΣΤΑΘΜΙΚΗ ΕΞΑΡΤΗΣΗ : ΤΟ ΤΡΙΓΩΝΟΜΕΤΡΙΚΟ Α
ΤΗΣ Γ.Υ.Σ.

Β. ΠΙΝΑΚΕΣ ΣΥΝΤΕΤΑΓΜΕΝΩΝ

Α100+ : ΚΟΡΥΦΕΣ ΟΡΙΟΓΡΑΜΜΗΣ ΑΙΓ
Πi : ΚΟΡΥΦΕΣ ΟΡΙΟΓΡΑΜΜΗΣ ΠΑ

Γ.

ΣΥΝΤΕΤΑΓΜΕΝΕΣ ΣΤΑΣΕΩΝ

ΣΗΜΕΙΟ	X (m)	Y (m)	H (m)
Σ1	15822.079	26648.517	
Σ2	15803.729	26651.569	10.212
Σ3	15869.890	26639.306	9.323
Σ4	15829.657	26646.981	9.820
Σ5	15999.500	26614.330	9.103
Σ6	16031.838	26601.725	8.831
Σ11	16122.712	26830.653	1.534
Σ12	15861.097	26469.062	23.017
Σ13	15838.015	26491.396	18.422
Σ14	15798.845	26644.981	10.220
Σ15	16034.314	26601.022	8.780

Δ.

ΥΠΟΜΝΗΜΑ ΤΟΠΟΓΡΑΦΙΚΟΥ ΔΙΑΓΡΑΜΜΑΤΟΣ

- Τριγωνομετρικό
- Στάση
- Συρματόπλεγμα
- Όριο
- Ξηρολιθιά
- Όριο
- Όριο
- Τεχνιτό πρανές
- Ελιά
- Δένδρο
- Reper
- Θάμνος
- Λεύκα
- Στύλος ΔΕΗ
- Στύλος ΟΤΕ
- Στύλος φωτισμού
- Ορόσημο
- Φωτοσταθερό
- Σήμα κυκλικό
- Σήμα τετράγωνο
- Σήμα τριγωνικό
- Βράχος
- Αμμώδες εδαφος
- Αμμοχαλικώδες εδαφος
- Ελος
- Θάλασσα

ΙΑ

Ε

ΙΟΘΡΑΚΗΣ

Σ ΝΙΚΟΣ -

ΒΡΟΥ Ν.Δ. ΕΒΡΟΥ

ΤΟΡΙΚΗ


ΓΩΝΟΜΕΤΡΙΚΩΝ)

	H
3	120,31
3	73,22
4	13,71

ΤΡΙΚΟ ΑΚΡ. ΦΩΝΙΑ

ΜΗΣ ΑΙΓΙΑΛΟΥ
ΜΗΣ ΠΑΡΑΛΙΑΣ

(m)
.212
.322
.820
.103
.631
.534
.017
.422
.220
.780

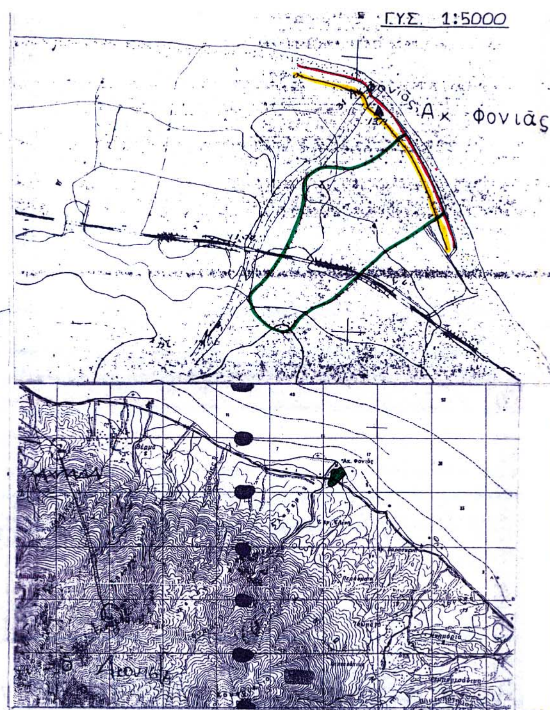

ΕΘΝΙΚΟ ΤΥΠΟΓΡΑΦΕΙΟ
Για τεχνικούς λόγους στο σχεδιάγραμμα έγινε σμίκρυνση κατά ποσοστό 36 %



ΥΠΟΜΝΗΜΑ ΕΠΙΤΡΟΠΗΣ

1. ΤΟ ΠΑΡΟΝ ΤΟΠΟΓΡΑΦΙΚΟ ΣΥΝΟΔΕΥΕΙ ΤΗΝ ΑΠΟ ....20.6.03.......... ΕΚΘΕΣΗ ΤΗΣ ΕΠΙΤΡΟΠΗΣ ΚΑΘΟΡΙΣΜΟΥ ΤΩΝ ΟΡΙΩΝ ΤΟΥ ΑΙΓΙΑΛΟΥ ΚΑΙ ΠΑΡΑΛΙΑΣ (ΑΡΘΡΟ 74 ΠΔ/636/77).

2. ΟΡΙΟΓΡΑΜΜΗ ΑΙΓΙΑΛΟΥ : ———— ΚΟΚΚΙΝΗ (Α100.Α101.Α102.Α103.Α104.Α105.Α106.Α107.Α108.Α109.Α110. Α111.Α112.Α113.Α114.)

3. ΟΡΙΟΓΡΑΜΜΗ ΠΑΡΑΛΙΑΣ : ———— ΚΙΤΡΙΝΗ (Π100.Π101.Π102.Π103.Π104.Π105.Π106.Π107.Π108.Π109.Π110. Π111.Π112.Π113.Π114.)

4. ΟΙ ΚΟΡΥΦΕΣ ΤΩΝ ΟΡΙΟΓΡΑΜΜΩΝ ΑΙΓΙΑΛΟΥ ΚΑΙ ΠΑΡΑΛΙΑΣ ΠΡΟΣΔΙΟΡΙΖΟΝΤΑΙ ΑΠΟ ΣΤΑΘΕΡΑ ΠΟΛΥΓΩΝΟΜΕΤΡΙΚΑ ΣΗΜΕΙΑ ΜΕ ΣΥΝΤΕΤΑΓΜΕΝΕΣ ΕΝΤΑΓΜΕΝΕΣ ΣΤΟ ΕΘΝΙΚΟ ΔΙΚΤΥΟ.

5. ΟΙ ΣΥΝΤΕΤΑΓΜΕΝΕΣ ΤΩΝ ΟΡΙΟΓΡΑΜΜΩΝ ΑΙΓΙΑΛΟΥ ΚΑΙ ΠΑΡΑΛΙΑΣ ΑΝΑΓΡΑΦΟΝΤΑΙ ΣΕ ΜΟΡΦΗ ΤΥΠΟΠΟΙΗΜΕΝΟΥ ΠΙΝΑΚΑ ΑΠΟ ΤΟΠ. ΠΡΟΓΡΑΜΜΑ (VERM) ΠΑΡΑΠΑΝΩ.

6. **ΚΑΘΟΡΙΖΕΤΑΙ ΖΩΝΗ ΠΑΡΑΛΙΑΣ ΠΛΑΤΟΥΣ 15μ. (ΔΕΚΑ ΠΕΝΤΕ ΜΕΤΡΩΝ) ΓΙΑ ΤΗΝ ΕΞΥΠΗΡΕΤΗΣΗ ΤΩΝ ΣΚΟΠΩΝ ΤΟΥ ΑΡΘΡΟΥ 7 ΠΑΡ.1 ΤΟΥ Α.Ν.2344/40 (ΦΕΚ 154 Α') ΣΥΜΦΩΝΑ ΚΑΙ ΜΕ ΤΟ ΑΡΘΡΟ 3 ΤΟΥ Ν.653/77(ΦΕΚ 214 Α') ΕΝΤΟΣ ΤΗΣ ΟΠΟΙΑΣ ΔΕΝ ΥΠΑΡΧΟΥΝ ΚΤΙΣΜΑΤΑ ΚΑΙ ΟΙ ΠΕΡΙΦΡΑΞΕΙΣ ΠΟΥ ΥΦΙΣΤΑΝΤΑΙ ΣΕ ΑΥΤΗΝ ΔΕΝ ΕΞΑΙΡΟΥΝΤΑΙ.**

Η ΕΠΙΤΡΟΠΗ :

Ο Πρόεδρος
Μιχαηλίδου Ευαγγελία
Εφοριακός ΔΕΑ

ΠΑΝΑΓΙΩΤΗΣ Δ. ΚΥΒΕΛΟΣ
Π.Ε. Αγρ. Τοπογράφος Μηχανικός
Βαθμός Γ'

ΜΑΥΡΟΓΙΩΡΓΗΣ Κ. Πέτρος
Ανθυποσμηναγός Λ.Σ.

ΑΠΟΣΤΟΛΟΣ Σ. ΨΑΡΡΑΣ
ΤΟΠΟΓΡΑΦΟΣ ΜΗΧΑΝΙΚΟΣ με ΙΑ

4. Απουσία

ΤΕΧΝΙΚΟ ΓΡΑΦΕΙΟ
ΚΡΙΤΟΥ ΚΡΙΤΗ ΤΟΠΟΓΡΑΦΟΥ ΜΗΧ. ΕΡΓΟΛΗΠΤΟΥ Δ.Ι.Ε.

ΜΗΤΡΟΠΟΛΙΤΟΥ ΙΩΑΚΕΙΜ 11 ΑΛΕΞΑΝΔΡΟΥΠΟΛΗ 68100
ΤΗΛ - FAX : 25510 28571 - 6944 222329

ΕΡΓΟΔΟΤΗΣ

ΓΕΡΟΝΙΚΟΛΑΚΗΣ ΕΥΣΤΡΑΤΙΟΣ

ΕΡΓΟ

ΤΟΠΟΓΡΑΦΙΚΟ ΔΙΑΓΡΑΜΜΑ


ΘΕΣΗ


"ΑΚΡ. ΦΟΝΙΑ"
"ΣΑΜΟΘΡΑΚΗ - Ν.ΕΒΡΟΥ"


ΘΕΜΑ ΣΧΕΔΙΟΥ	ΑΡΙΘΜΟΣ ΣΧΕΔΙΟΥ	2-3
ΚΑΘΟΡΙΣΜΟΣ ΟΡΙΟΓΡΑΜΜΩΝ ΑΙΓΙΑΛΟΥ ΚΑΙ ΠΑΡΑΛΙΑΣ	ΚΛΙΜΑΚΑ 1:500 ισοδιάσταση=.50	

ΧΡΟΝΟΣ ΜΕΛΕΤΗΣ : 20/05/2003

ΥΠΟΓΡΑΦΗ	ΣΦΡΑΓΙΔΑ
	ΚΡΙΤΗΣ ΚΩΝ. ΚΡΙΤΟΥ ΠΤΥΧΙΟΥΧΟΣ ΤΟΠΟΓΡΑΦΟΣ ΜΗΧΑΝΙΚΟΣ Τ.Ε. Α.Μ. Ε.Τ.Ε. ΜΗΧ. 20744 ΑΛΕΞΑΝΔΡΟΥΠΟΛΗ

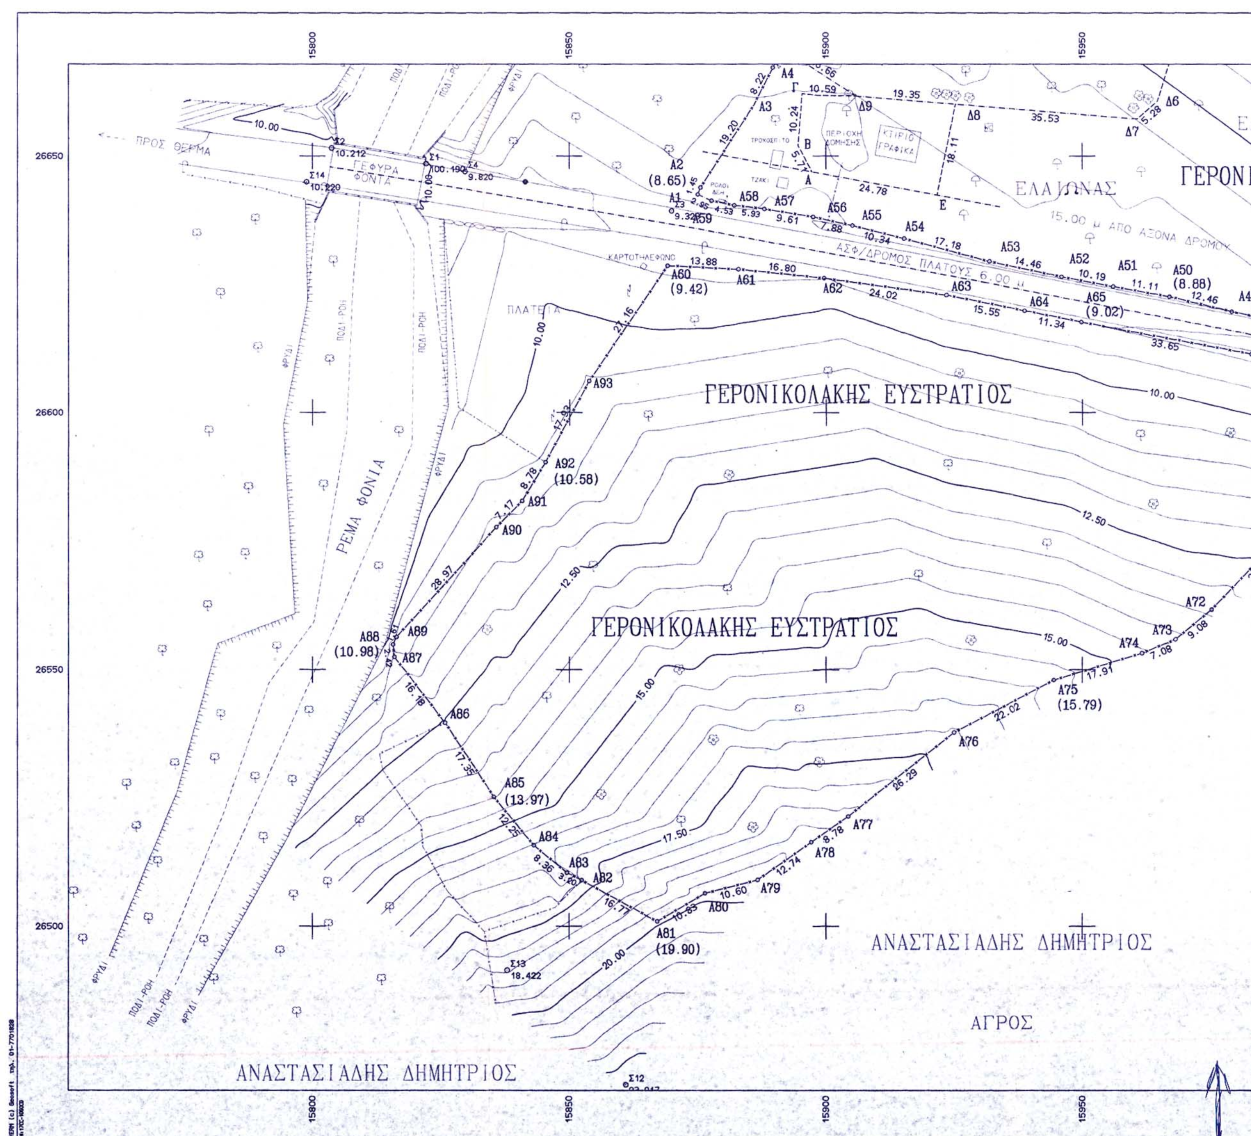
15800
15850
15900
15950
26650
26600
26550
26500
ΠΡΟΣ ΘΕΡΜΑ
ΓΕΦΥΡΑ ΦΟΝΙΑ
ΡΕΜΑ ΦΟΝΙΑ
ΠΛΑΤΕΙΑ
ΚΑΡΤΟΤΗΛΕΦΩΝΟ
ΕΛΑΙΩΝΑΣ
ΓΕΡΟΝΙ
15.00 μ ΑΠΟ ΑΞΟΝΑ ΔΡΟΜΟΥ
ΑΣΦ/ΔΡΟΜΟΣ ΠΛΑΤΟΥΣ 6.00 μ
ΚΤΙΡΙΟ ΓΡΑΦΙΚΑ
ΓΕΡΟΝΙΚΟΛΑΚΗΣ ΕΥΣΤΡΑΤΙΟΣ
ΓΕΡΟΝΙΚΟΛΑΚΗΣ ΕΥΣΤΡΑΤΙΟΣ
ΑΝΑΣΤΑΣΙΑΔΗΣ ΔΗΜΗΤΡΙΟΣ
ΑΓΡΟΣ
ΑΝΑΣΤΑΣΙΑΔΗΣ ΔΗΜΗΤΡΙΟΣ
Α2 (8.65)
Α60 (9.42)
Α65 (9.02)
Α50 (8.88)
Α92 (10.58)
Α88 (10.98)
Α85 (13.97)
Α75 (15.79)
Α81 (19.90)
Σ13 18.422

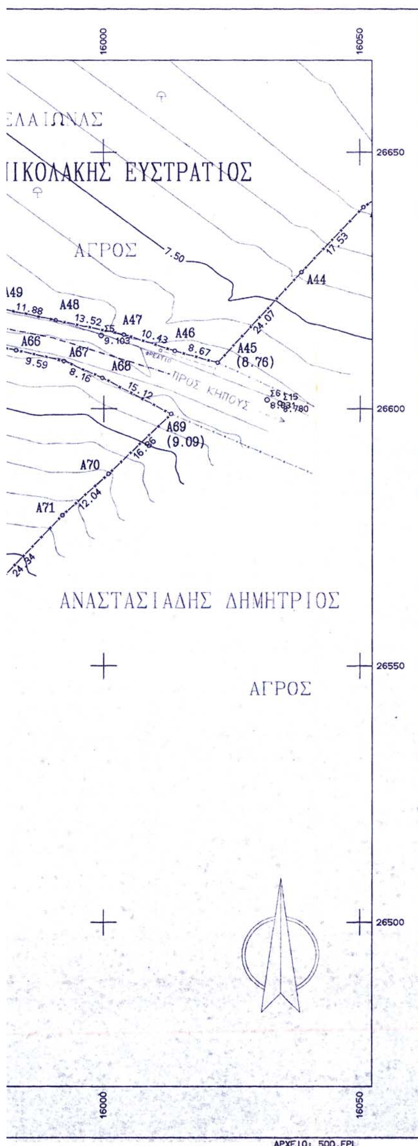

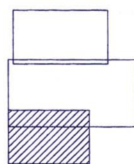

ΣΥΝΤΕΤΑΓΜΕΝΕΣ ΟΡΙΩΝ

ΣΗΜΕΙΟ	X	Y	ΣΗΜΕΙΟ	X	Y	ΣΗΜΕΙΟ	X	Y
A1	15875.030	26642.511	A2	15875.557	26643.867	A4	15889.749	26667.293
A5	15896.347	26677.531	A6	15901.478	26694.345	A7	15906.010	26704.641
A8	15909.927	26717.495	A9	15912.486	26725.155	A10	15912.053	26732.626
A11	15911.935	26737.502	A12	15911.553	26745.873	A13	15909.033	26756.157
A14	15907.963	26765.019	A15	15908.661	26772.221	A16	15916.721	26787.648
A17	15922.445	26791.359	A18	15926.118	26793.376	A19	15941.681	26799.299
A20	15957.128	26803.985	A21	15969.758	26805.694	A22	15989.540	26801.579
A23	15996.537	26800.043	A24	16003.784	26801.555	A25	16009.767	26806.660
A26	16015.227	26810.027	A27	16034.720	26819.008	A28	16045.995	26825.374
A29	16050.596	26834.526	A30	16067.322	26848.921	A31	16087.437	26863.479
A32	16096.157	26858.100	A33	16102.829	26847.945	A34	16123.685	26813.511
A35	16136.611	26793.328	A36	16154.264	26758.462	A37	16167.132	26721.016
A38	16161.718	26716.017	A39	16151.339	26708.184	A40	16132.689	26694.294
A41	16130.283	26692.502	A42	16095.963	26669.569	A43	16050.705	26639.281
A44	16038.556	26626.640	A45	16022.183	26608.996	A46	16013.826	26611.294
A47	16003.902	26614.504	A48	15990.671	26617.263	A49	15979.048	26619.704
A50	15966.933	26622.602	A51	15956.001	26624.585	A52	15945.997	26626.501
A53	15931.839	26629.440	A54	15915.252	26633.913	A55	15905.224	26636.455
A56	15897.525	26638.135	A57	15888.042	26639.690	A58	15882.159	26640.410
A59	15877.721	26641.304	A60	15869.093	26628.630	A61	15882.961	26627.950
A62	15899.668	26626.186	A63	15923.465	26622.906	A64	15938.723	26619.912
A65	15949.831	26617.644	A66	15982.905	26611.447	A67	15992.263	26609.337
A68	15999.740	26606.060	A69	16013.109	26598.991	A70	16000.939	26587.323
A71	15991.968	26579.291	A72	15975.117	26561.727	A73	15968.114	26555.939
A74	15961.578	26553.223	A75	15944.451	26547.984	A76	15924.938	26537.781
A77	15904.365	26521.411	A78	15897.153	26516.402	A79	15886.761	26509.022
A80	15876.481	26506.421	A81	15867.139	26500.932	A82	15852.426	26508.980
A83	15849.579	26510.435	A84	15843.143	26515.763	A85	15835.348	26525.208
A86	15825.715	26539.633	A87	15815.866	26552.476	A88	15815.585	26554.879
A89	15816.259	26556.342	A90	15835.801	26577.730	A91	15840.844	26582.831
A92	15845.353	26590.367	A93	15853.838	26606.163			

ΙΔ:1 ΣΗΜΕΙΑ:58 ΕΜΒΑΔΟ:43138.74 μ²

A37	A38	A39	A40	A41	A42	A43	A44	A45	A46	A47	A48
A49	A50	A51	A52	A53	A54	A55	A56	A57	A58	A59	A1
A2	A4	A5	A6	A7	A8	A9	A10	A11	A12	A13	A14
A15	A16	A17	A18	A19	A20	A21	A22	A23	A24	A25	A26
A27	A28	A29	A30	A31	A32	A33	A34	A35	A36		

ΙΔ:1 ΜΗΚΗ ΠΛΕΥΡΩΝ

ΠΛΕΥΡΑ	ΜΗΚΟΣ	ΠΛΕΥΡΑ	ΜΗΚΟΣ	ΠΛΕΥΡΑ	ΜΗΚΟΣ
A37 - A38	7.37	A38 - A39	13.00	A39 - A40	23.25
A40 - A41	3.00	A41 - A42	41.28	A42 - A43	54.46
A43 - A44	17.53	A44 - A45	24.07	A45 - A46	8.67
A46 - A47	10.43	A47 - A48	13.52	A48 - A49	11.88
A49 - A50	12.46	A50 - A51	11.11	A51 - A52	10.19
A52 - A53	14.46	A53 - A54	17.18	A54 - A55	10.34
A55 - A56	7.88	A56 - A57	9.61	A57 - A58	5.93
A58 - A59	4.53	A59 - A1	2.95	A1 - A2	1.45
A2 - A4	27.39	A4 - A5	12.18	A5 - A6	17.58
A6 - A7	11.25	A7 - A8	13.44	A8 - A9	8.08
A9 - A10	7.48	A10 - A11	4.88	A11 - A12	8.38
A12 - A13	10.59	A13 - A14	8.93	A14 - A15	7.24
A15 - A16	17.41	A16 - A17	6.82	A17 - A18	4.19
A18 - A19	16.65	A19 - A20	16.14	A20 - A21	12.75
A21 - A22	20.20	A22 - A23	7.16	A23 - A24	7.40
A24 - A25	7.87	A25 - A26	6.41	A26 - A27	21.46
A27 - A28	12.95	A28 - A29	10.24	A29 - A30	22.07
A30 - A31	24.83	A31 - A32	10.25	A32 - A33	12.15
A33 - A34	40.26	A34 - A35	23.97	A35 - A36	39.08
A36 - A37	39.60				

ΙΔ:2 ΣΗΜΕΙΑ:34 ΕΜΒΑΔΟ:14144.66 μ²

A69	A70	A71	A72	A73	A74	A75	A76	A77	A78	A79	A80
A81	A82	A83	A84	A85	A86	A87	A88	A89	A90	A91	A92
A93	A60	A61	A62	A63	A64	A65	A66	A67	A68		

ΙΔ:2 ΜΗΚΗ ΠΛΕΥΡΩΝ

ΠΛΕΥΡΑ	ΜΗΚΟΣ	ΠΛΕΥΡΑ	ΜΗΚΟΣ	ΠΛΕΥΡΑ	ΜΗΚΟΣ
A69 - A70	16.86	A70 - A71	12.04	A71 - A72	24.34
A72 - A73	9.08	A73 - A74	7.08	A74 - A75	17.91
A75 - A76	22.02	A76 - A77	26.29	A77 - A78	8.78
A78 - A79	12.74	A79 - A80	10.60	A80 - A81	10.83
A81 - A82	16.77	A82 - A83	3.20	A83 - A84	8.36
A84 - A85	12.25	A85 - A86	17.35	A86 - A87	16.18
A87 - A88	2.42	A88 - A89	1.61	A89 - A90	28.97
A90 - A91	7.17	A91 - A92	8.78	A92 - A93	17.93
A93 - A60	27.16	A60 - A61	13.88	A61 - A62	16.80
A62 - A63	24.02	A63 - A64	15.55	A64 - A65	11.34
A65 - A66	33.65	A66 - A67	9.59	A67 - A68	8.16
A68 - A69	15.12				

ΤΟΠΟΓΡΑΦΙΚΟ ΔΙΑΓΡΑΜ
ΚΑΘΟΡΙΣΜΟΥ ΟΡΙΩΝ
ΑΙΓΙΑΛΟΥ ΚΑΙ ΠΑΡΑΛ

ΠΕΡΙΟΧΗ : ΑΚΡ. ΦΟΝΙΑ ΣΑ
ΝΟΜΟΥ ΕΒΡΟΥ
ΕΝΔΙΑΦΕΡΟΜΕΝΟΣ : ΓΕΡΟΝΙΚΟΛΑΚ
ΕΥΣΤΡΑΤΙΟΣ
ΔΗΜΟΣ : ΣΑΜΟΘΡΑΚΗΣ
ΕΠΑΡΧΙΑ : ΣΑΜΟΘΡΑΚΗΣ
ΑΡΜΟΔΙΑ ΟΙΚ.ΕΦΟΡΙΑ : ΑΛΕΞ/ΠΟΛΗΣ
ΝΟΜΑΡΧΙΑ : Ν.Α. ΡΟΔΟΠΗΣ-

ΚΛΙΜΑΚΑ : 1:500

Α. ΤΡΙΓΩΝΟΜΕΤΡΙΚΗ ΕΞΑΡΤΗΣΗ ΜΕΡΚ
ΠΡΟΒΟΛΗ 3 ΜΟΙΡΩΝ.
(ΣΥΝ-ΝΕΣ ΧΡΗΣΙΜΟΠΟΙΗΘΕΝΤΩΝ ΤΙ

ΤΡΙΓ/ΚΟ	Χ	Ψ
ΒΙΓΛΑ	18514,44	22738,
ΚΟΡΥΦΗ	18461,61	24414,
ΑΚΡ. ΦΟΝΙΑ	16041,17	26902,

ΧΩΡΟΣΤΑΘΜΙΚΗ ΕΞΑΡΤΗΣΗ : ΤΟ ΤΡΙΓΩΝΟΜ
ΤΗΣ Γ.Υ.Σ.

Β. ΠΙΝΑΚΕΣ ΣΥΝΤΕΤΑΓΜΕΝΩΝ

Α100+ : ΚΟΡΥΦΕΣ ΟΡΙΟΓΡΑΙ
Πi : ΚΟΡΥΦΕΣ ΟΡΙΟΓΡΑΙ

Γ. ΣΥΝΤΕΤΑΓΜΕΝΕΣ ΣΤΑΣΕΩΝ

ΣΗΜΕΙΟ	X (m)	Y (m)
Σ1	15822.079	26648.517
Σ2	15803.729	26651.569
Σ3	15869.890	26639.306
Σ4	15829.657	26646.981
Σ5	15999.500	26614.330
Σ6	16031.838	26601.725
Σ11	16122.712	26830.653
Σ12	15861.097	26469.062
Σ13	15838.015	26491.396
Σ14	15798.845	26644.981
Σ15	16034.314	26601.022

Δ. ΥΠΟΜΝΗΜΑ ΤΟΠΟΓΡΑΦΙΚΟΥ ΔΙΑΓΡΑΜΜΑΤΟΣ

- Τριγωνομετρικό
- Στάση
- Συρματόπλεγμα
- Οριο
- Ξηρολιθιά
- Οριο
- Οριο
- Τεχνιτό πρανές
- Ελιά
- Δένδρο
- Reper
- Θάμνος
- Λεύκα
- Στύλος ΔΕΗ
- Στύλος ΟΤΕ
- Στύλος φωτισμού
- Ορόσημο
- Φωτοσταθερό
- Σήμα κυκλικό
- Σήμα τετράγωνο
- Σήμα τριγωνικό
- Βράχος
- Αμμώδες εδαφος
- Αμμοχαλικώδες εδαφος
- Ελος
- Θάλασσα

ΙΑΓΡΑΜΜΑ
' ΟΡΙΩΝ
ΙΑΡΑΛΙΑΣ

ΌΝΙΑ ΣΑΜΟΘΡΑΚΗΣ
Υ ΕΒΡΟΥ
ΙΚΟΛΑΚΗΣ ΝΙΚΟΣ -
ΑΤΙΟΣ
ΘΡΑΚΗΣ
ΘΡΑΚΗΣ
ΠΟΛΗΣ
ΌΔΟΠΗΣ-ΕΒΡΟΥ Ν.Δ. ΕΒΡΟΥ

Η ΜΕΡΚΑΤΟΡΙΚΗ

ΝΤΩΝ ΤΡΙΓΩΝΟΜΕΤΡΙΚΩΝ)

Ψ	Η
22738,43	120,31
24414,93	73,22
26902,64	13,71

ΊΓΩΝΟΜΕΤΡΙΚΟ ΑΚΡ. ΦΟΝΙΑ






ΌΡΙΟΓΡΑΜΜΗΣ ΑΙΓΙΑΛΟΥ
ΌΡΙΟΓΡΑΜΜΗΣ ΠΑΡΑΛΙΑΣ

ΩΝ

m)	Η (m)
17	
69	10.212
06	9.323
81	9.820
30	9.103
25	8.831
53	1.534
62	23.017
96	18.422
81	10.220
22	8.780

ΜΜΑΤΟΣ

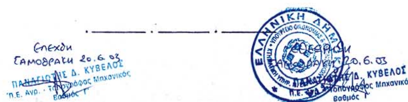

ΥΠΟΜΝΗΜΑ ΕΠΙΤΡΟΠΗΣ

1. ΤΟ ΠΑΡΟΝ ΤΟΠΟΓΡΑΦΙΚΟ ΣΥΝΟΔΕΥΕΙ ΤΗΝ ΑΠΟ ....20.6.03.......... ΕΚΘΕΣΗ ΤΗΣ ΕΠΙΤΡΟΠΗΣ ΚΑΘΟΡΙΣΜΟΥ ΤΩΝ ΟΡΙΩΝ ΤΟΥ ΑΙΓΙΑΛΟΥ ΚΑΙ ΠΑΡΑΛΙΑΣ (ΑΡΘΡΟ 74 ΠΔ/636/77).

2. ΟΡΙΟΓΡΑΜΜΗ ΑΙΓΙΑΛΟΥ : ———— ΚΟΚΚΙΝΗ (Α100.Α101.Α102.Α103.Α104.Α105.Α106.Α107.Α108.Α109.Α110. Α111.Α112.Α113.Α114.)

3. ΟΡΙΟΓΡΑΜΜΗ ΠΑΡΑΛΙΑΣ : ———— ΚΙΤΡΙΝΗ (Π100.Π101.Π102.Π103.Π104.Π105.Π106.Π107.Π108.Π109.Π110. Π111.Π112.Π113.Π114.)

4. ΟΙ ΚΟΡΥΦΕΣ ΤΩΝ ΟΡΙΟΓΡΑΜΜΩΝ ΑΙΓΙΑΛΟΥ ΚΑΙ ΠΑΡΑΛΙΑΣ ΠΡΟΣΔΙΟΡΙΖΟΝΤΑΙ ΑΠΟ ΣΤΑΘΕΡΑ ΠΟΛΥΓΩΝΟΜΕΤΡΙΚΑ ΣΗΜΕΙΑ ΜΕ ΣΥΝΤΕΤΑΓΜΕΝΕΣ ΕΝΤΑΓΜΕΝΕΣ ΣΤΟ ΕΘΝΙΚΟ ΔΙΚΤΥΟ.

5. ΟΙ ΣΥΝΤΕΤΑΓΜΕΝΕΣ ΤΩΝ ΟΡΙΟΓΡΑΜΜΩΝ ΑΙΓΙΑΛΟΥ ΚΑΙ ΠΑΡΑΛΙΑΣ ΑΝΑΓΡΑΦΟΝΤΑΙ ΣΕ ΜΟΡΦΗ ΤΥΠΟΠΟΙΗΜΕΝΟΥ ΠΙΝΑΚΑ ΑΠΟ ΤΟΠ. ΠΡΟΓΡΑΜΜΑ (VERM) ΠΑΡΑΠΑΝΩ.

6. ΚΑΘΟΡΙΖΕΤΑΙ ΖΩΝΗ ΠΑΡΑΛΙΑΣ ΠΛΑΤΟΥΣ 15μ. (ΔΕΚΑ ΠΕΝΤΕ ΜΕΤΡΩΝ) ΓΙΑ ΤΗΝ ΕΞΥΠΗΡΕΤΗΣΗ ΤΩΝ ΣΚΟΠΩΝ ΤΟΥ ΑΡΘΡΟΥ 7 ΠΑΡ.1 ΤΟΥ Α.Ν.2344/40 (**ΦΕΚ** 154 Α') ΣΥΜΦΩΝΑ ΚΑΙ ΜΕ ΤΟ ΑΡΘΡΟ 3 ΤΟΥ Ν.653/77(ΦΕΚ 214 Α') ΕΝΤΟΣ ΤΗΣ ΟΠΟΙΑΣ **ΔΕΝ** ΥΠΑΡΧΟΥΝ ΚΤΙΣΜΑΤΑ ΚΑΙ ΟΙ ΠΕΡΙΦΡΑΞΕΙΣ ΠΟΥ **ΥΦΙΣ**ΤΑΝΤΑΙ ΣΕ ΑΥΤΗΝ ΔΕΝ ΕΞΑΙΡΟΥΝΤΑΙ.

Η ΕΠΙΤΡΟΠΗ :

Ο ΠΡΟΕΔΡΟΣ

Τα μέλη
ΠΑΝΑΓΙΩΤΗΣ Δ. ΚΥΒΕΛΟΣ
Τοπογράφος Μηχανικός
Βαθμός Γ'
2. ΜΑΜΟΥΛΙΩΡΓΗΣ Κ. Πέτρος
Αντιπασπιστής Λ.Σ.
3. ΑΠΟΣΤΟΛΟΣ Σ. ΨΑΡΡΑΣ
ΤΟΠΟΓΡΑΦΟΣ ΜΗΧΑΝΙΚΟΣ με Α'Β
4. Απουσα

ΤΕΧΝΙΚΟ ΓΡΑΦΕΙΟ ΚΡΙΤΟΥ ΚΡΙΤΗ ΤΟΠΟΓΡΑΦΟΥ ΜΗΧ. ΕΡΓΟΛΗΠΤΟΥ Δ.Ι.Ε. ΜΗΤΡΟΠΟΛΙΤΟΥ ΙΩΑΚΕΙΜ 11 ΑΛΕΞΑΝΔΡΟΥΠΟΛΗ 68100 ΤΗΛ - FAX : 25510 28571 - 6944 222329	
ΕΡΓΟΔΟΤΗΣ ΓΕΡΟΝΙΚΟΛΑΚΗΣ ΕΥΣΤΡΑΤΙΟΣ	
ΕΡΓΟ ΤΟΠΟΓΡΑΦΙΚΟ ΔΙΑΓΡΑΜΜΑ	
ΘΕΣΗ "ΑΚΡ. ΦΟΝΙΑ" "ΣΑΜΟΘΡΑΚΗ - Ν.ΕΒΡΟΥ"	
ΘΕΜΑ ΣΧΕΔΙΟΥ ΚΑΘΟΡΙΣΜΟΣ ΟΡΙΟΓΡΑΜΜΩΝ ΑΙΓΙΑΛΟΥ ΚΑΙ ΠΑΡΑΛΙΑΣ	ΑΡΙΘΜΟΣ ΣΧΕΔΙΟΥ 3-3 ΚΛΙΜΑΚΑ 1:500 ισοδιάσταση=.50
ΧΡΟΝΟΣ ΜΕΛΕΤΗΣ : 20/05/2003	
ΥΠΟΓΡΑΦΗ	ΣΦΡΑΓΙΔΑ
ΚΡΙΤΗΣ ΚΩΝ. ΚΡΙΤΟΥ ΠΤΥΧΙΟΥΧΟΣ ΤΟΠΟΓΡΑΦΟΣ ΜΗΧΑΝΙΚΟΣ Τ.Ε Α.Μ. Ε.Ε.Τ.Ε. ΜΗΧ. 20744 ΑΦΜ 042123943 ΔΟΥ ΑΛΕΞ/ΠΟΛΗΣ ΜΗΤΡ ΙΩΑΚΕΙΜ 11 - ΤΗΛ.: 05510 - 28571 ΑΛΕΞΑΝΔΡΟΥΠΟΛΗ	